




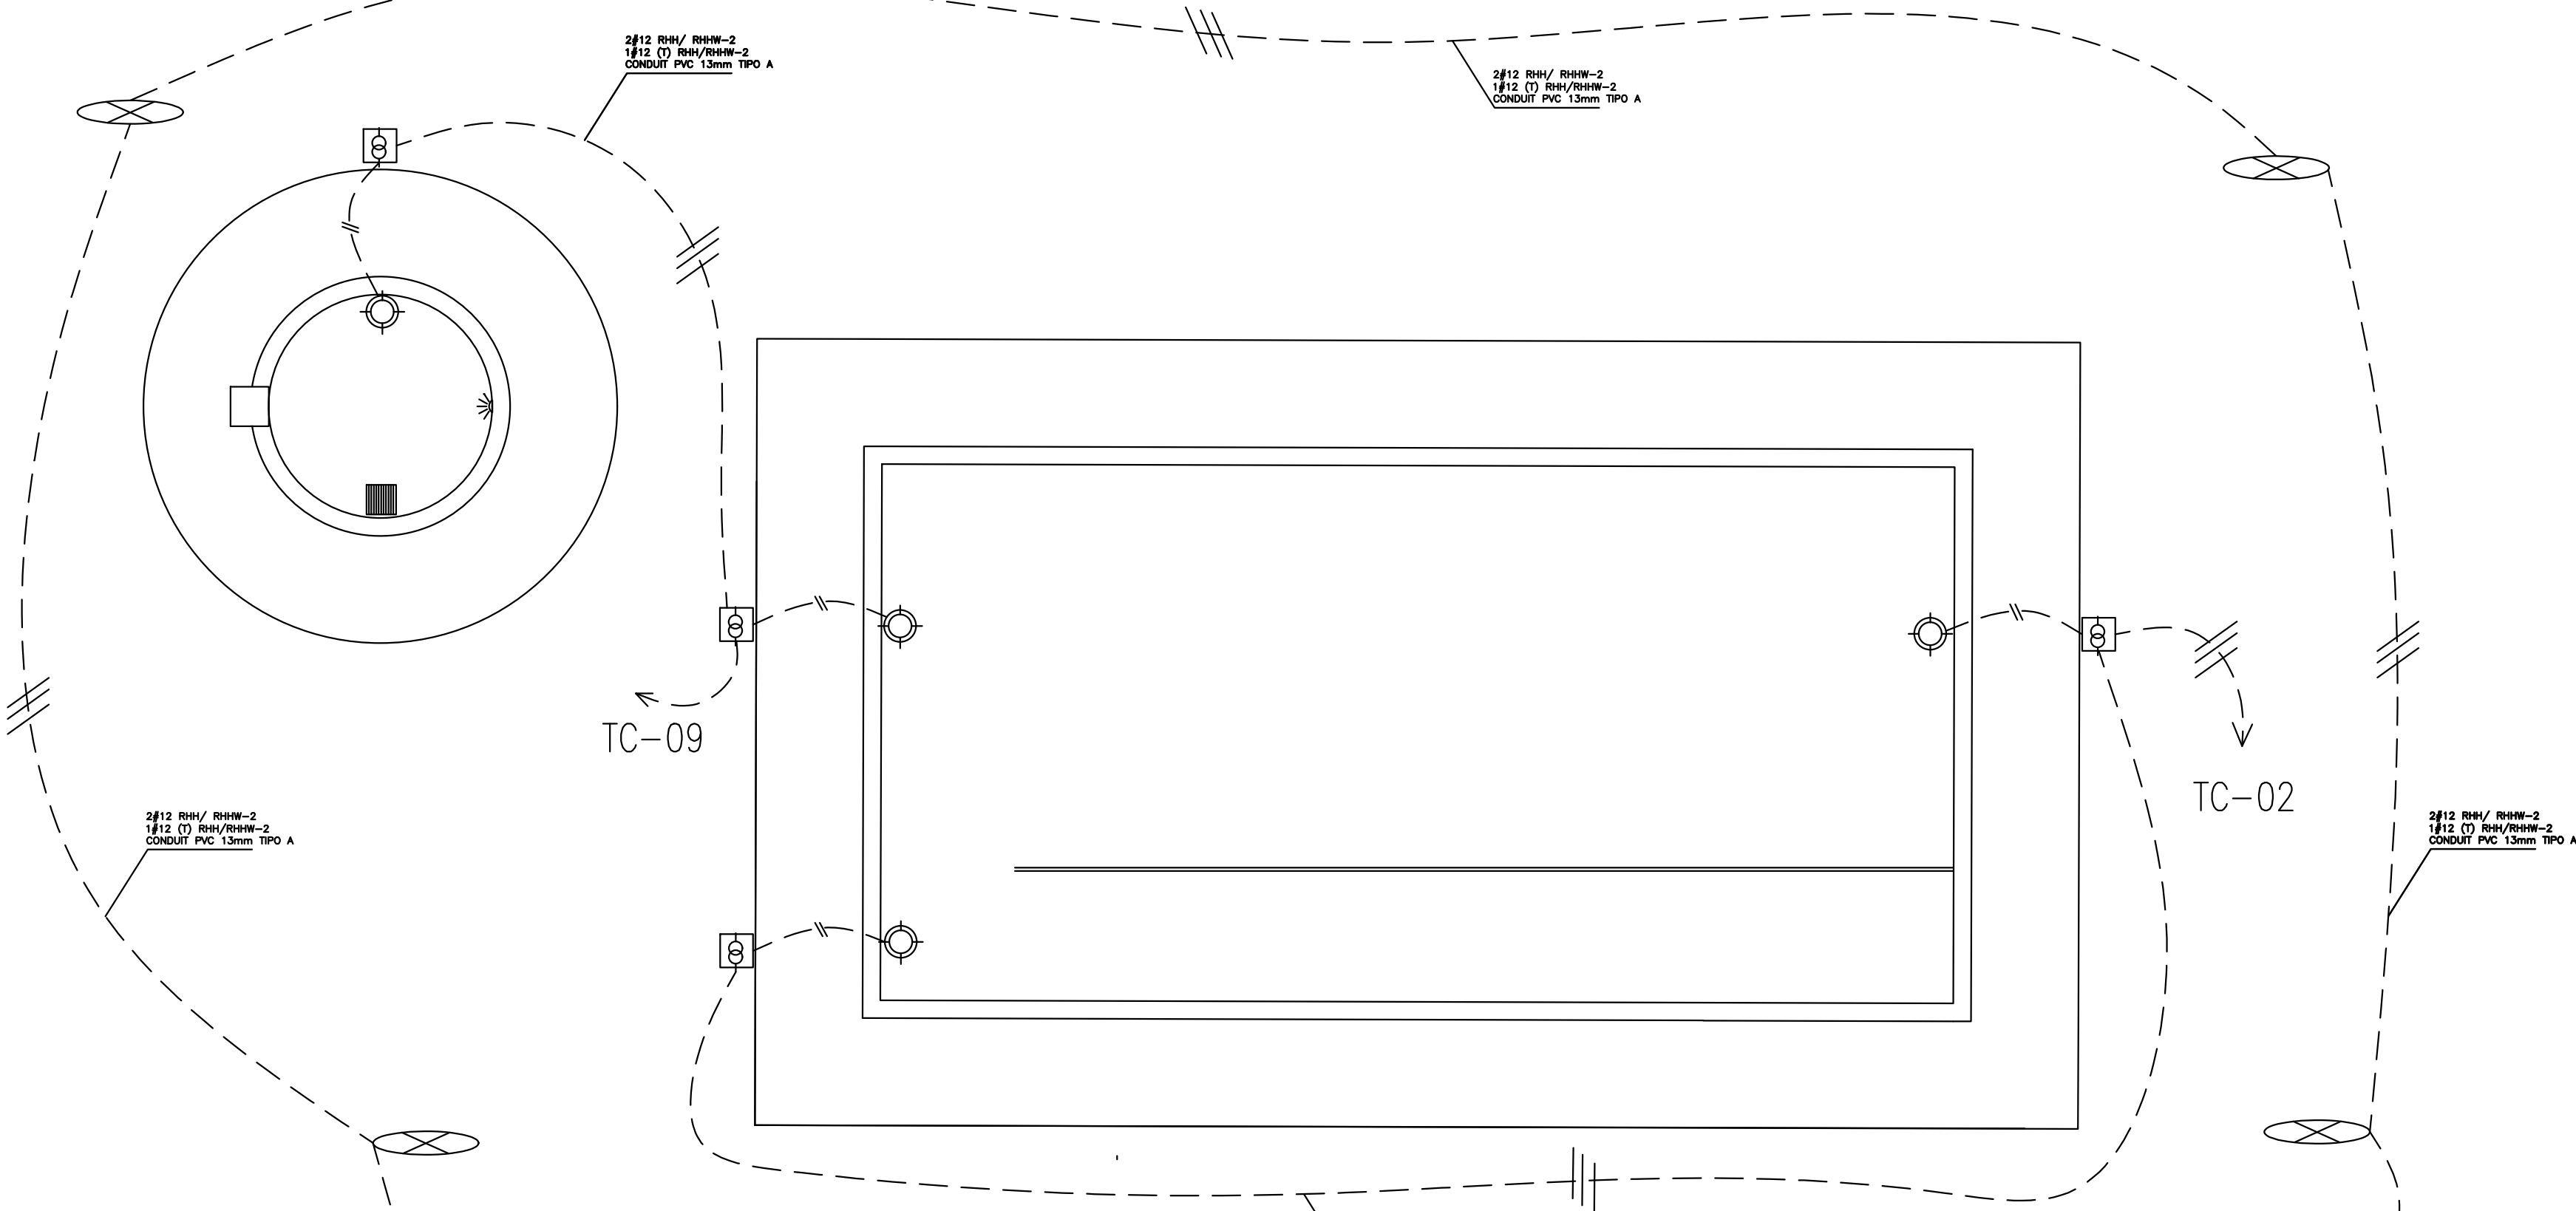

DETALLE PLANTA MECÁNICA
SIN ESCALA

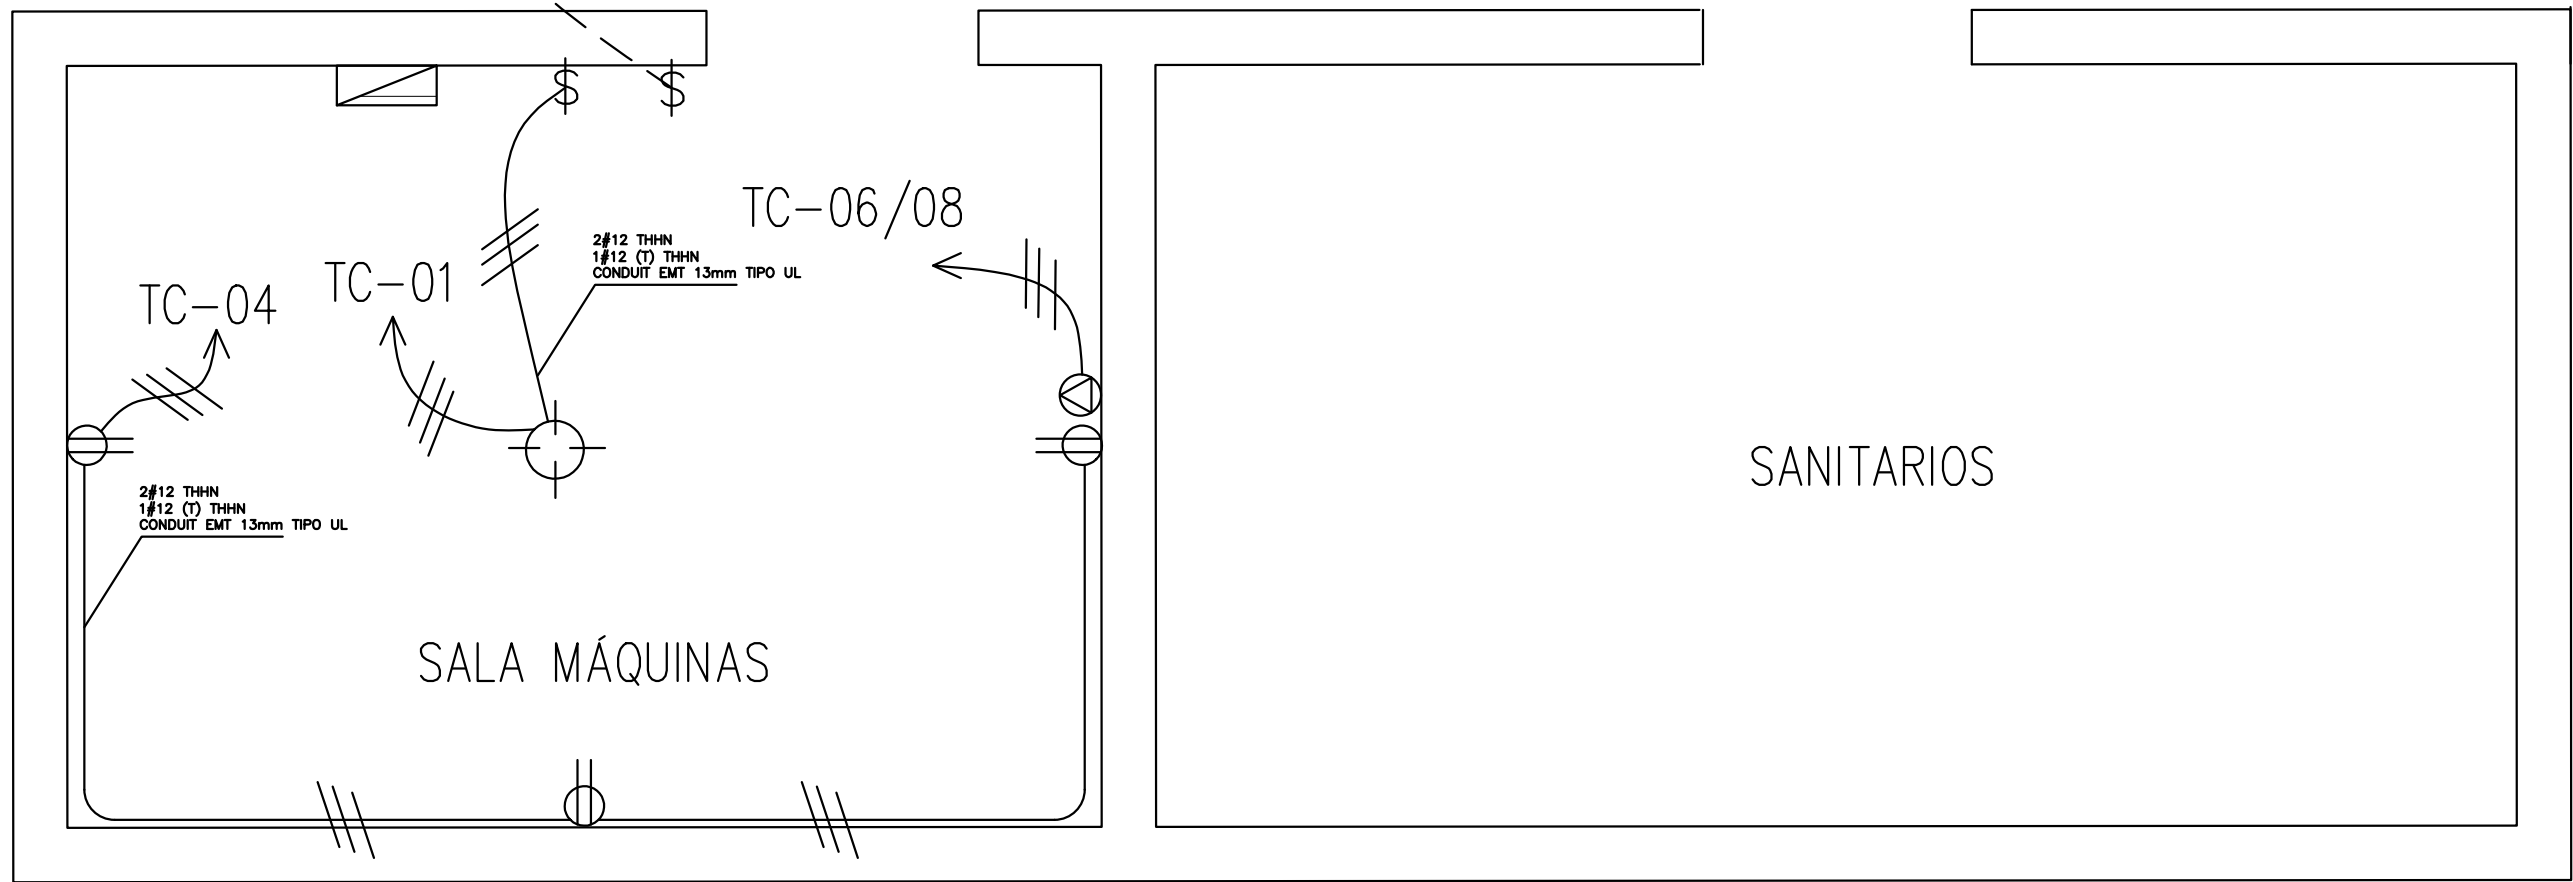

DETALLE SALA MÁQUINAS
SIN ESCALA

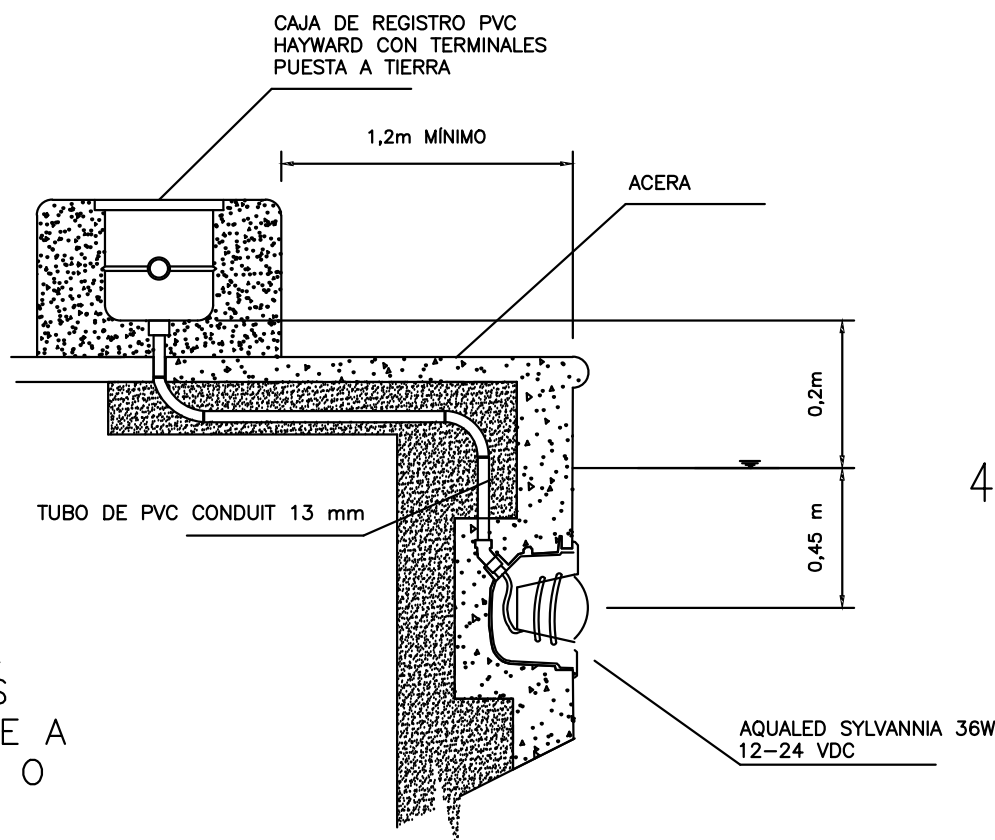


DETALLE REGISTRO SECO
SIN ESCALA

NOTA:

EL (LOS) TRANSFORMADOR (ES) SE UBICARÁ COMO MEJOR CONVenga YA SEA EN EL CUARTO DE MÁQUINAS O CERCA DE LAS CAJAS DE REGISTRO. EN CASO DE UBICARSE EN EXTERIORES DEBE SER DE UN MATERIAL RESISTENTE A INTEMPERIE Y UBICARSE EN UN PANEL O CAJA DE REGISTRO.

TOMANDO EN CUENTA LA CAÍDA DE TENSIÓN, PUESTA A TIERRA Y LO ESTIPULADO EN EL NEC 2008

SIMBOLOGÍA ELÉCTRICA	
SÍMBOLO	DESCRIPCIÓN
	LAMPARA LED PARA CIELO 75Watts/120V A 2.5m S.N.P.T
	LAMPARA LED PARA PISCINA 300Watts/12V A 0.4m B.N.A.
	TRANSFORMADOR DE PARED 300Watts/12V
	LAMPARA ORION LED 20W SYLVANIA A 5,7m S.N.P.T
	TOMACORRIENTE DOBLE POLARIZADO 100 Watts A 0.30m S.N.P.T. 15A-20A 120V. MODUS BTICINO
	CAJA DE DISTRIB. DE CIRCUITOS A 1.20m. S.N.P.T. 120/240 VAC, 125AMP, 8 ESPACIOS.
	APAG. SENCILLO, DOBLE, TRIPLE Y TRES WAS A 1.50m.S.N.P.T. 15A-20A 120V, MODUS BTICINO
	CIRCUITOS PARA ALUMBRADO SUBTERRANEOS, CALIBRE, CANTIDAD DE CONDUCTORES Y TIPO DE CONDUIT INDICADO
	CIRCUITOS PARA TOMA CORRIENTES 3 HILOS #12 AWG THHN
	ACOMETIDA SUBTERRANEA BAJA TENSION MONOFASICA
	CAJA DE REGISTRO CIRCULAR TIPO PE-9HD 26.7X25

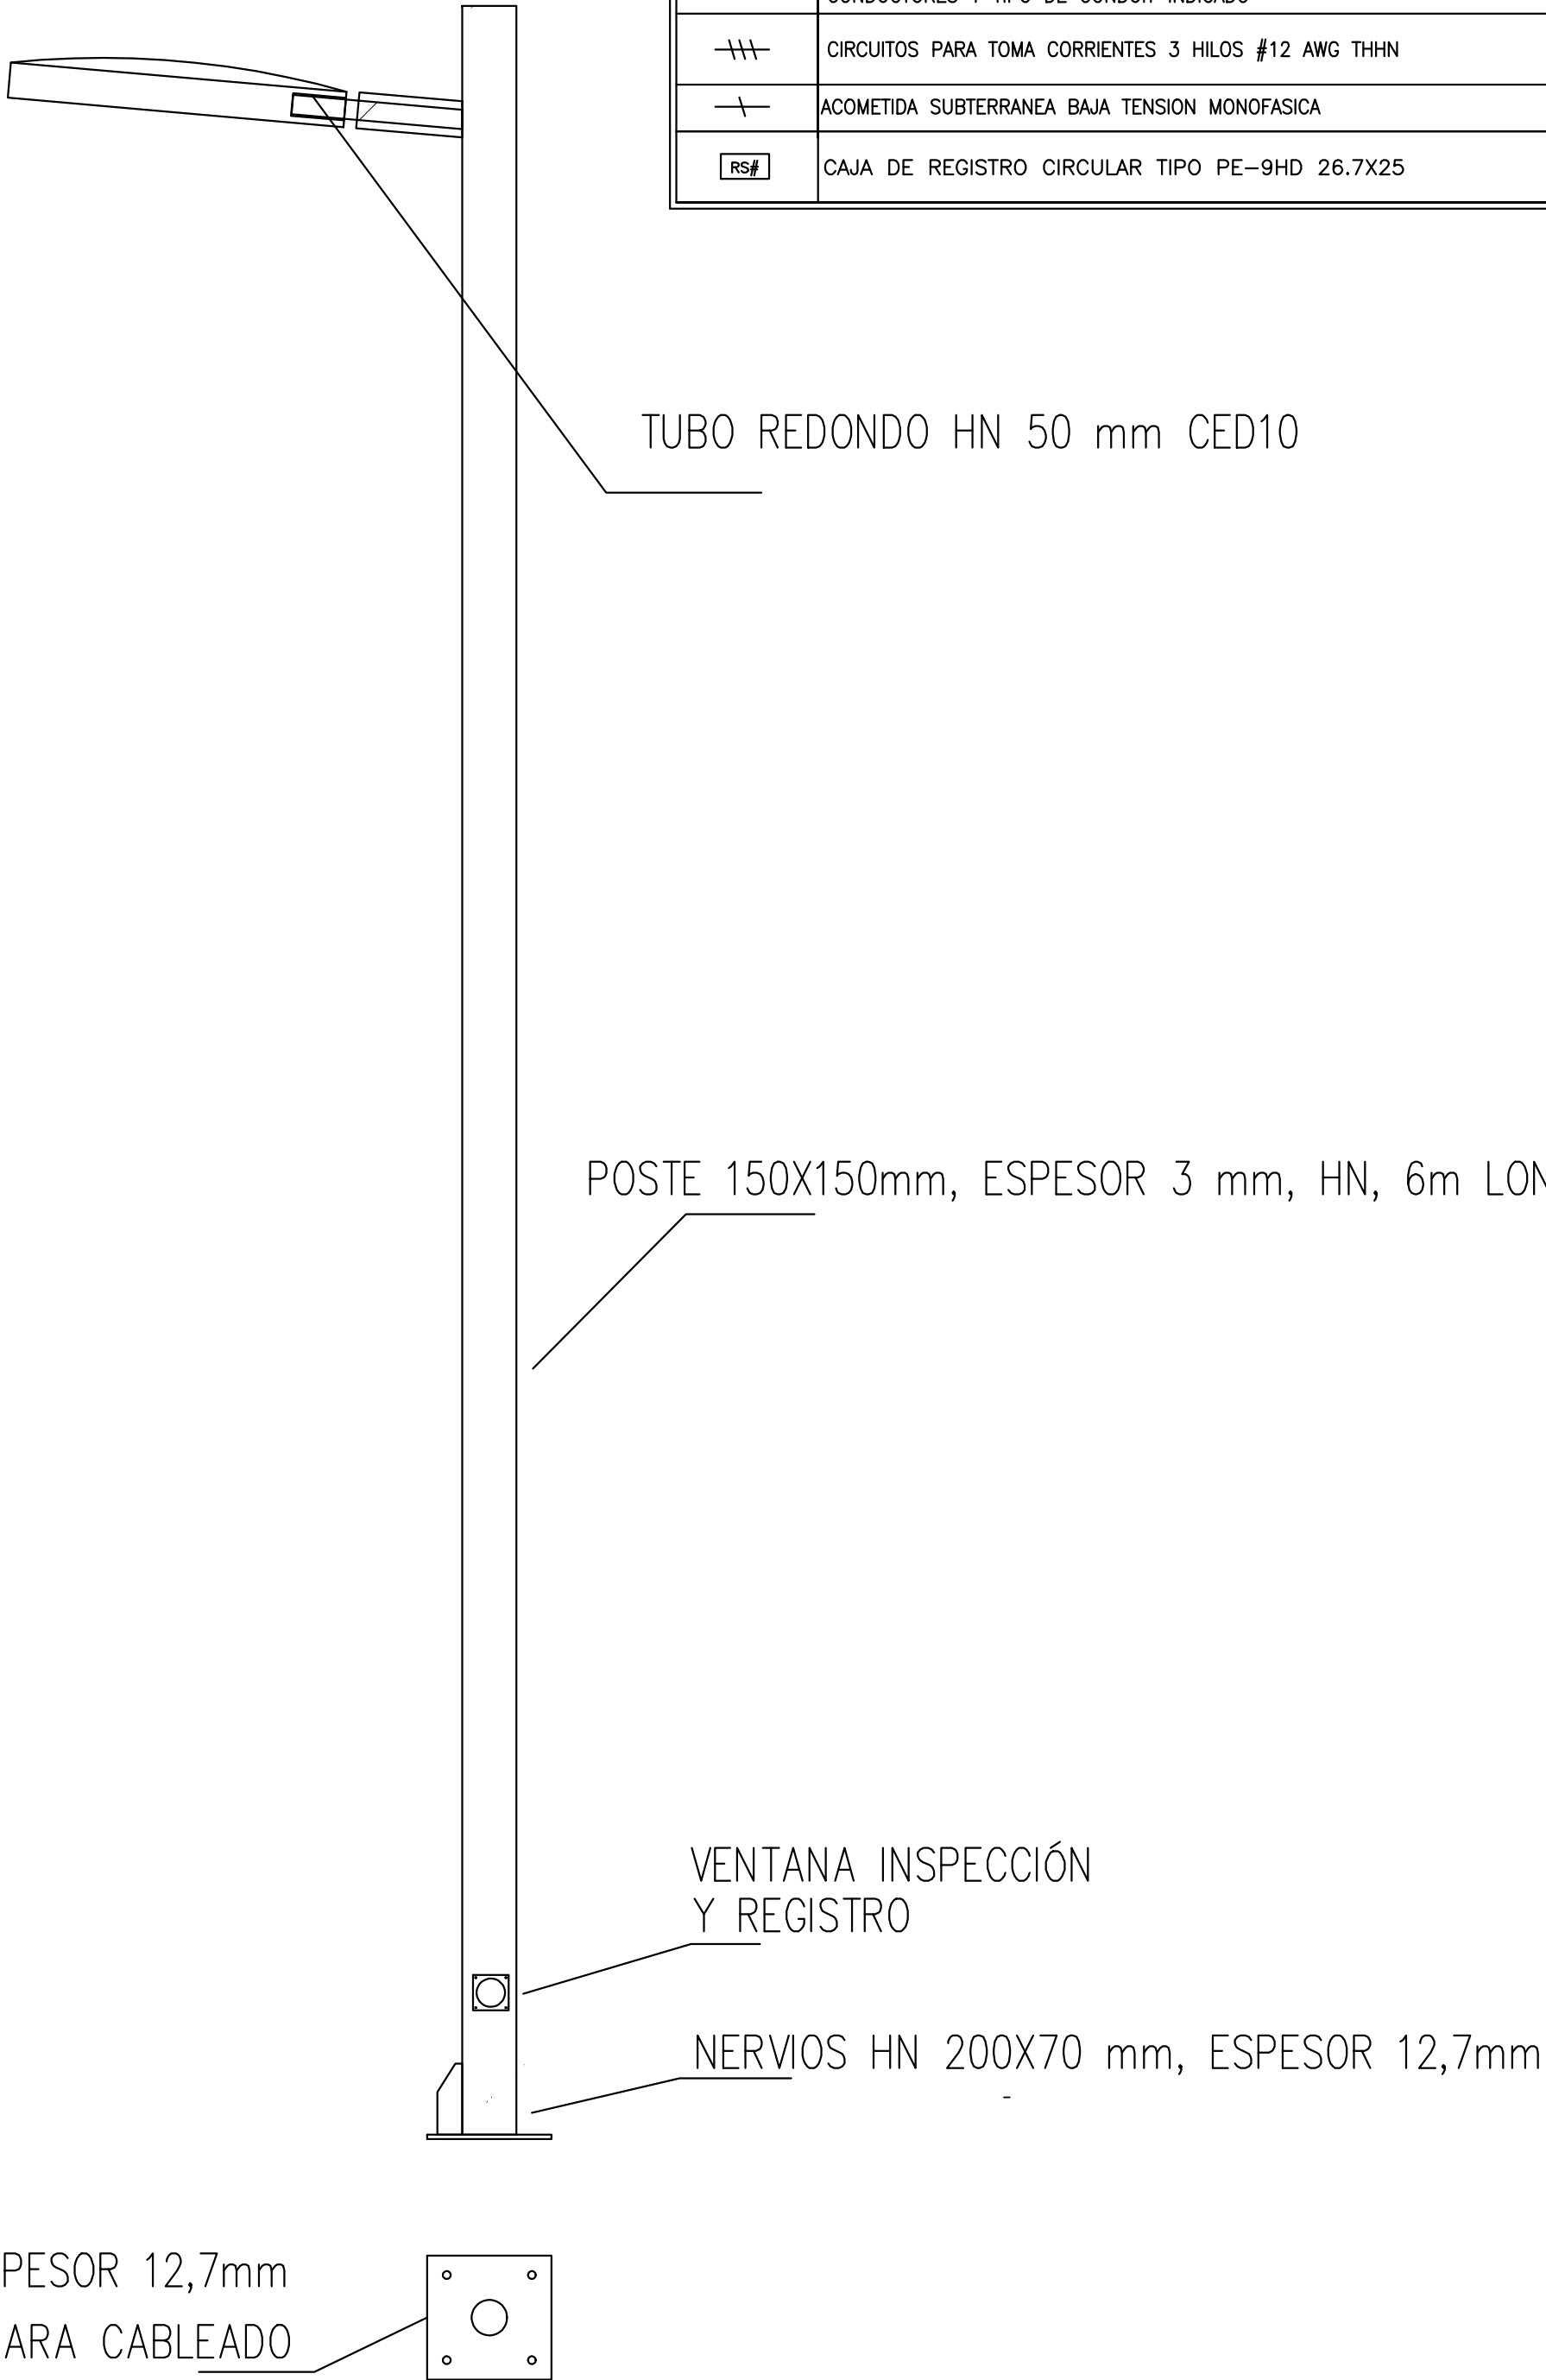

DETALLE POSTE ILUMINACIÓN
SIN ESCALA

ANEXO 18

CONTENIDO:

INDICADO

INFORMACION REGISTRO PUBLICO:		
PROPIETARIO: COLEGIO DE ABOGADOS		
No. CATASTRO: SJ-19654-76		
CITAS: T-1942, F-349, N°-188,722, As-1		
ESCALA	FECHA	LAMINA
INDICADA	NOVIEMBRE 2017	IN-9